



ΕΦΗΜΕΡΙΣ ΤΗΣ ΚΥΒΕΡΝΗΣΕΩΣ

ΤΗΣ ΕΛΛΗΝΙΚΗΣ ΔΗΜΟΚΡΑΤΙΑΣ

ΤΕΥΧΟΣ ΤΕΤΑΡΤΟ   Αρ. Φύλλου 136

9 Φεβρουαρίου 2005

ΠΕΡΙΕΧΟΜΕΝΑ

ΑΠΟΦΑΣΕΙΣ

ΑΠΟΦΑΣΕΙΣ

Αριθ. 13448/02 (1)

Τροποποίηση εγκεκριμένου ρυμοτομικού σχεδίου Έδεσσας Ν. Πέλλας στο Ο.Τ.273Γ για τον χαρακτηρισμό τμήματος του ως χώρου πισίνας - αναψυκτηρίου - αποδυτηρίων και χώρων υγιεινής.

Ο ΝΟΜΑΡΧΗΣ ΠΕΛΛΑΣ

Έχοντας υπόψη:

1. Τις διατάξεις του Π.Δ. 30/1996 (Φ.Ε.Κ. 21Α/1996) «Κώδικας Νομαρχιακής Αυτ/σης», όπως τροποποιήθηκε και ισχύει.

2. Την υπ' αριθμ. 100/25.8.2003 (Φ.Ε.Κ. 1742Β/ 26.11.2003) απόφαση του Ν.Σ. Πέλλας.

3. Την υπ' αριθμ. 44942/31.12.2003 απόφαση Νομάρχη Πέλλας «περί ορισμού βοηθών Νομάρχη».

4. Τις διατάξεις του από 17.7.1923 Ν.Δ. «περί σχεδίων πόλεων και κωμών του Κράτους», όπως τροποποιήθηκε και συμπληρώθηκε μεταγενέστερα.

5. Τις διατάξεις του Ν.1337/1983 (Φ.Ε.Κ. 33Α) «Οικιστικός Νόμος», όπως τροποποιήθηκε και συμπληρώθηκε μεταγενέστερα.

6. Τις διατάξεις του Ν.1577/1985 (Φ.Ε.Κ. 210Α) «περί ΓΟΚ», όπως τροποποιήθηκε και συμπληρώθηκε μεταγενέστερα.

7. Τις διατάξεις του Ν.3044/2002 (Φ.Ε.Κ. 197Α/2002) και ειδικότερα το άρθρο 10

8. Τις διατάξεις του άρθρου 29 Α του Ν.1558/1985 όπως προστέθηκαν με το άρθρο 27 του Ν.2081/1992.

9. Την υπ' αριθμ. ΕΠΑ 31/19.7.1991 (Φ.Ε.Κ. 618 Δ/1991) απόφαση Νομάρχη Πέλλας «Αναθεώρηση εγκεκριμένου σχεδίου δήμου Έδεσσας».

10.Την υπ' αριθμ. 50631/16.5.1997 (Φ.Ε.Κ. 503Δ/1997) απόφαση «Αναθεώρηση εγκεκριμένου ρυμοτομικού σχεδίου Έδεσσας για τροποποίηση των ρυμοτομικών και οικοδομικών γραμμών».

11. Την υπ' αριθμ. 10147/4.9.1996 (Φ.Ε.Κ. 1125Δ/ 19.9.1996) απόφαση Νομάρχη Πέλλας «Διόρθωση του ορίου εγκεκριμένου σχεδίου Έδεσσας στο Ο.Τ.273Γ».

12. Την υπ' αριθμ. 93/2002 απόφαση Δημοτικού Συμβουλίου Έδεσσας.

13. Τη σύμφωνη γνώμη του Συμβουλίου Χ.Ο.Π. Ν.Α. Πέλλας (πρακτικό 9ο της 14ης Δεκεμβρίου 2004, πράξη 24), αποφασίζουμε:

Άρθρο 1ο

Εγκρίνεται η τροποποίηση του εγκεκριμένου ρυμοτομικού σχεδίου Έδεσσας, δήμου Έδεσσας Ν. Πέλλας στο Ο.Τ. 273Γ με το χαρακτηρισμό τμήματος του σε χώρο πισίνας - αναψυκτηρίου - αποδυτηρίων και χώρων υγιεινής, όπως φαίνεται στο συνημμένο στην παρούσα απόφαση και θεωρημένο από το Δ/ντή της Δ/νσης Πολεοδ/κού Σχεδ/σμού - Οικισμού και Χωρ/ξίας Ν.Α. Πέλλας με την από 12 Ιανουαρίου 2005 πράξη, πρωτότυπο χρωματισμένο τοπογραφικό διάγραμμα σε κλίμακα 1:500 του οποίου αντίτυπο δημοσιεύεται μαζί με την απόφαση αυτή αποτελεί αναπόσπαστο τμήμα της.

Άρθρο 2ο

Η ισχύς της απόφασης αυτής αρχίζει από την ημέρα δημοσίευσής της στην Εφημερίδα της Κυβερνήσεως.

Από τις διατάξεις αυτής της απόφασης δεν προκαλείται δαπάνη εις βάρος του κρατικού προϋπολογισμού ούτε εις βάρος του προϋπολογισμού του οικείου Ο.Τ.Α.

Η απόφαση αυτή να δημοσιευθεί στην Εφημερίδα της Κυβερνήσεως.

Έδεσσα, 12 Ιανουαρίου 2005

Ο Νομάρχης κ.α.α.
Ο Α΄ Βοηθός Νομάρχης
ΔΗΜ. ΦΑΡΜΟΥΖΗΣ

ΝΟΜΑΡΧΙΑ ΠΕΛΛΑΣ
ΔΗΜΟΣ ΕΔΕΣΣΑΣ

ΤΡΟΠΟΠΟΙΗΣΗ ΡΥΜΟΤΟΜΙΚΟΥ ΣΧΕΔΙΟΥ
ΟΤ. 273Γ

ΧΑΡΑΚΤΗΡΙΣΜΟΣ ΧΡΗΣΕΩΝ ΟΙΚΟΠΕΔΟΥ ΩΣ ΧΩΡΟΣ :
ΠΙΣΙΝΑΣ – ΑΝΑΨΥΚΤΗΡΙΟΥ – ΑΠΟΔΥΤΗΡΙΩΝ –ΧΩΡΩΝ ΥΓΙΕΙΝΗΣ

755150.00
755100.00
755050.00
755000.00
754950.00
754900.00

Ο.Τ. 142
[ΚΟΙΝΩΦΕΛΕΣ]
αρθρο 14
ΓΟΚ '85
Κέντρο Υγείας
Χώρος ΚΑΠΗ

Ο.Τ. 143
[ΚΟΙΝΩΦΕΛΕΣ]
Χώρος Ε.Ο.Τ.
ΞΕΝΟΔΟΧΕΙΟΥ ΞΕΝΙΑ

Λεωφόρος Φιλίππου

Ο.Τ. 235
Ο.Τ. 236Α
Ο.Τ. 236
Ο.Τ. 242
ΠΥΡΟΣΒΕΣΤΙΚΗ
ΥΠΗΡΕΣΙΑ


Ο.Τ. 273 Γ
[ΚΟΙΝΩΦΕΛΕΣ]
κτίριο 1
Πισίνα 1
Πισίνα 2
κτίριο 2
όριο 1ου αναβαθμού
όριο 2ου αναβαθμού
πεζόδρομος

Ο.Τ. 237
[ΚΟΙΝΩΦΕΛΕΣ]
Ο.Τ. 237β
Ο.Τ. 238
Χώρος
Α.Ο.Ε.Κ.
Ο.Τ. 239
Κ.Φ
Κ.Χ.
Πεζόδρομος

ΟΡΙΟ ΕΓΚΕΚΡ. ΣΧΕΔΙΟΥ

312150.00
312250.00
312300.00

ΤΕΧΝΙΚΟ ΓΡΑΦΕΙΟ ΕΛΕΝΗΣ Σ. ΖΑΜΙΝΟΥ ΑΓΡΟΝΟΜΟΥ ΤΟΠΟΓΡΑΦΟΥ ΜΗΧΑΝΙΚΟΥ Ε.Μ.Π.
ΠΕΛΟΠΟΝΝΗΣΟΥ 14 ΕΔΕΣΣΑ (23810 – 27982)

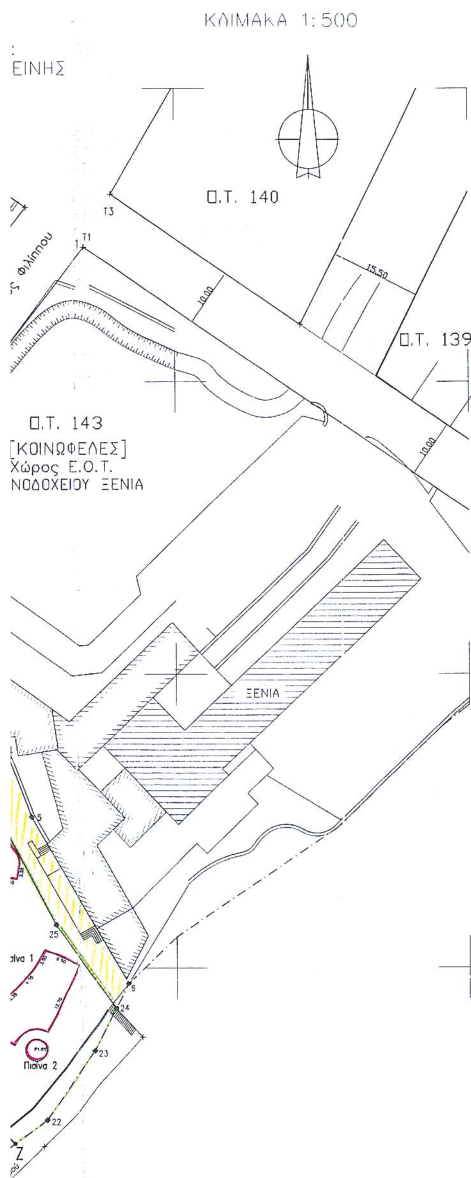

ΣΥΝΤΕΤΑΓΜΕΝΕΣ ΚΟΡΥΦΩΝ ΟΙΚΟΠΕΔΟΥ

	X	Y
Α	X=312318.53	Y=755027.84
Β	X=312309.61	Y=755018.98
Γ	X=312306.62	Y=754998.51
Δ	X=312305.99	Y=754986.80
Ε	X=312312.02	Y=754980.00
Ζ	X=312322.26	Y=754970.09
22	X=312327.73	Y=754974.12
23	X=312335.94	Y=754985.88
24	X=312339.55	Y=754993.09
25	X=312329.31	Y=755007.37

ΠΛΕΥΡΕΣ ΟΙΚΟΠΕΔΟΥ

ΑΒ=12.57
ΒΓ=20.68
ΓΔ=11.73
ΔΕ=9.09
ΕΖ=14.25
Ζ,22 = 6.79
22,23=14.33
23,24=8.07
24,25=17.57
25,Α=23.14

ΥΠΟΜΝΗΜΑ ΣΧΕΔΙΟΥ

- ΡΥΜΟΤΟΜΙΚΗ ΓΡΑΜΜΗ
- ΟΙΚΟΔΟΜΙΚΗ ΓΡΑΜΜΗ
- ΟΙΚΟΠΕΔΟ ΧΑΡΑΚΤΗΡΙΣΜΕΝΟ ΩΣ ΧΩΡΟΣ ΠΙΣΙΝΑΣ ΑΝΑΨΥΚΤΗΡΙΟΥ ΑΠΟΔΥΤΗΡΙΩΝ ΚΑΙ ΧΩΡΩΝ ΥΓΙΕΙΝΗΣ
- ΠΕΖΟΔΡΟΜΟΣ

ΥΠΟΜΝΗΜΑ

– – – – –	ΟΙΚΟΠΕΔΟ ΜΕ ΣΤΟΙΧΕΙΑ (Α,Β,Γ,Δ,Ε,Ζ,22,23,24,25 –Α) ΧΑΡΑΚΤΗΡΙΣΜΕΝΟ ΩΣ ΧΩΡΟΣ ΠΙΣΙΝΑΣ ΑΝΑΨΥΚΤΗΡΙΟΥ ΑΠΟΔΥΤΗΡΙΩΝ ΚΑΙ ΧΩΡΩΝ ΥΓΙΕΙΝΗΣ Ε(Α,Β,Γ,Δ,Ε,Ζ,22,23,24,25 –Α) = 1132.87τ.μ.
ΚΤΙΣΜΑΤΑ	ΕΝΤΟΣ ΤΟΥ ΟΙΚΟΠΕΔΟΥ ΥΠΑΡΧΟΥΝ ΚΤΙΣΜΑΤΑ ΠΟΥ ΧΑΡΑΚΤΗΡΙΖΟΝΤΑΙ ΚΑΙ ΕΧΟΥΝ ΕΜΒΑΔΑ ΩΣ ΕΞΗΣ: ΚΤΙΡΙΟ 1 = 171.10τ.μ (αποδυτηρια –χωροι υγιεινης) ΚΤΙΡΙΟ 2 = 42.40τ.μ (αναψυκτηριο) Κτίρια = 213.50m2
ΚΑΤΑΣΚΕΥΕΣ	ΠΙΣΙΝΑ 1 = 128.00τ.μ (μεγαλων) ΠΙΣΙΝΑ 2 = 10.75τ.μ (παιδικη) Πισίνες = 138.75 m2

ΤΜΗΜΑ ΠΟΛΕΟΔΟΜΙΑΣ ΕΔΕΣΣΑΣ

ΤΡΟΠΟΠΟΙΗΣΗ ΡΥΜΟΤΟΜΙΚΟΥ ΣΧΕΔΙΟΥ
ΣΤΟ ΟΙΚΟΔΟΜΙΚΟ ΤΕΤΡΑΓΩΝΟ 273Γ
ΧΑΡΑΚΤΗΡΙΣΜΟΣ ΕΚΤΑΣΗΣ ΩΣ ΧΩΡΟΣ
ΠΙΣΙΝΑΣ – ΑΝΑΨΥΚΤΗΡΙΟΥ – ΑΠΟΔΥΤΗΡΙΩΝ
ΚΑΙ ΧΩΡΩΝ ΥΓΙΕΙΝΗΣ

Ο.Τ. 273 Γ ΕΔΕΣΣΑΣ

ΚΛΙΜΑΚΑ: 1:500

ΟΡΟΙ ΔΟΜΗΣΕΩΣ – Δ/ΤΑΓΜΑ ΡΥΜ. Ε.Π.Α 31/19-7-91
ΦΕΚ 618Δ/17-9-91
ΤΟΜΕΑΣ: Η
ΑΡΤΙΟΤΗΤΑ: Κανονας 10 –200
Σ.Δ.=0.3
ΠΟΣΟΣΤΟ ΚΑΛΥΨΗΣ: ΓΟΚ/85
ΜΕΓΙΣΤΟ ΥΨΟΣ: 12,50μ.

Αριθμ. 10147/4-9-96 Αποφαση Νομάρχη Πέλλας «Διόρθωση του ορίου του εγκεκριμένου σχεδίου στα Ο.Τ. 143, 237 και 273Γ»

Το διαγραμμα αυτο συνοδευει την αριθμ. 13448/02/12 Ιανουαρίου 2005 αποφαση Νομάρχη Πέλλας και αφορά «Τροποποιηση Ρυμοτομικου Σχεδίου Εδεσσας Ν. Πέλλας στο Ο.Τ. 273Γ»

Η Συνταξασα

Σεστάκοβα Σ.
Αρχ. Μηχ. με Β' β

Εδεσσα 12-1-2005
Θεωρηθηκε
Ο Αναπληρωτης Δ/ντης
Δ/νσης Πολ/κου Σχεδ/μου
Οικ/μου και Χωρ/ξιας
Ν.Α. ΠΕΛΛΑΣ

Τσιτανίδης Θεοχάρης
Αρχ. Μηχ. με Α' β.

ΕΛΛΗΝΙΚΗ ΔΗΜΟΚΡΑΤΙΑ
ΝΟΜΑΡΧΙΑ ΠΕΛΛΑΣ

ΕΘΝΙΚΟ ΤΥΠΟΓΡΑΦΕΙΟ
Για τεχνικούς λόγους στο σχεδιάγραμμα έγινε σμίκρυνση κατά ποσοστό 35%

Αριθ. 4026/04 (2)

Έγκριση τροποποίησης ρυμοτομικού σχεδίου στην εντός σχεδίου περιοχή του Δ.Δ. Σκουτάρεως του δήμου Σκουτάρεως, χαρακτηρισμός του υπ' αριθ. 49 οικοπέδου στο Ο.Τ. 5 και του υπ' αριθ. 562 οικοπέδου στο Ο.Τ. 66, από διαθέσιμα σε πλατείες.

Ο ΝΟΜΑΡΧΗΣ ΣΕΡΡΩΝ

Έχοντας υπόψη:

1. Τις διατάξεις του από 2-4/14.5.1985 Π.Δ/τος (Φ.Ε.Κ. 225Δ) «Μεταβίβαση αρμοδιοτήτων στους Νομάρχες για την έγκριση και τροποποίηση ρυμοτομικών σχεδίων καθώς και όρων και περιορισμών δόμησης αγροτικών οικισμών», που εφαρμόζονται με απόφαση Υπουργού σύμφωνα με την παρ. 3.α.ββ του άρθρου 29 του Ν.2831/2000 (Φ.Ε.Κ. 140Α), όπως αντικαταστάθηκε με το άρθρο 10 του Ν.3044/2002 (Φ.Ε.Κ.197Α).

2. Τις διατάξεις του Ν.3044/2002 «Μεταφορά συντελεστή δόμησης και ρυθμίσεις άλλων θεμάτων αρμοδιότητας Υπουργείου Περιβάλλοντος, Χωροταξίας και Δημοσίων Έργων» και ειδικότερα του άρθρου 0 παρ.2 δ.

3. Τις διατάξεις του άρθρου 114 του από 14.7.1999 Π.Δ/τος «Κώδικας πολεοδομικής νομοθεσίας» (Φ.Ε.Κ. 580Δ/1999).

4. Τις διατάξεις του άρθρου 29 του Ν.1558/1985 «Κυβέρνηση και Κυβερνητικά Όργανα» (Φ.Ε.Κ. 137Α) που προστέθηκε με το άρθρο 27 του Ν.2081/1992 (Φ.Ε.Κ. 154Α) και αντικαταστάθηκε με την παράγραφο 2α του άρθρου 1 του Ν.2469/1997 (Φ.Ε.Κ. 38Α).

5. Τις διατάξεις του Ν.2503/1997 «Διοίκηση, οργάνωση της Περιφέρειας, ρύθμιση θεμάτων για την τοπική αυτοδιοίκηση και άλλες διατάξεις» (Φ.Ε.Κ. 107Α).

6) Την υπ' αριθ. 212/15.10.2003 απόφαση Δημοτικού Συμβουλίου Σκουτάρεως με τα τοπογραφικά διαγράμματα, θεωρημένα από το Δήμαρχο, το αποδεικτικό τοιχοκόλλησης και τη βεβαίωση ότι δεν υποβλήθηκαν ενστάσεις.

7) Την υπ' αριθ. 06/πρακτ. 1/17.1.2005 απόφαση του Σ.Χ.Ο.Π. Ν. Σερρών.

8) Το γεγονός ότι από τις διατάξεις της απόφασης αυτής δεν προκαλείται δαπάνη σε βάρος του προϋπολογισμού του δήμου Σκουτάρεως, αποφασίζουμε:

1. Εγκρίνεται η τροποποίηση του ρυμοτομικού σχεδίου του Δ.Δ. Σκουτάρεως του δήμου Σκουτάρεως, Ν. Σερρών, ως προς το χαρακτηρισμό οικοπέδων από διαθέσιμα σε πλατείες ως εξής:

α) Χαρακτηρίζεται το υπ' αριθμ. 49 οικόπεδο στο Ο.Τ. 5 με τα στοιχεία 1,2,3,4,1, εμβαδού 1.040,00 τ.μ. «Χώρος πλατείας», δημιουργούνται δρόμοι πλάτους 5,00 μ. στα πλάγια όρια του οικοπέδου, όπως αυτά φαίνονται στο πρωτότυπο χρωματισμένο διάγραμμα κλίμακας 1:500 που συνοδεύει την απόφαση αυτή.


β) Χαρακτηρίζεται το υπ' αριθμ. 562 οικόπεδο στο Ο.Τ. 66 με τα στοιχεία 1,2,3,4,1, εμβαδού 858,11 τ.μ. «Χώρος πλατείας», δημιουργούνται δρόμοι πλάτους 5,00 μ. στα πλάγια όρια του οικοπέδου, όπως αυτά φαίνονται στο πρωτότυπο χρωματισμένο διάγραμμα κλίμακας 1:500 που συνοδεύει την απόφαση αυτή.

2. Η απόφαση αυτή μαζί με το τοπογραφικό διάγραμμα, με κλίμακα 1:25.000, που τη συνοδεύει να δημοσιευθούν στην Εφημερίδα της Κυβερνήσεως, έχοντας ισχύ από την δημοσίευσή τους.

Σέρρες, 24 Ιανουαρίου 2005

Ο Νομάρχης


ΚΩΝΣΤΑΝΤΙΝΟΣ ΠΑΠΑΠΑΝΑΓΙΩΤΟΥ

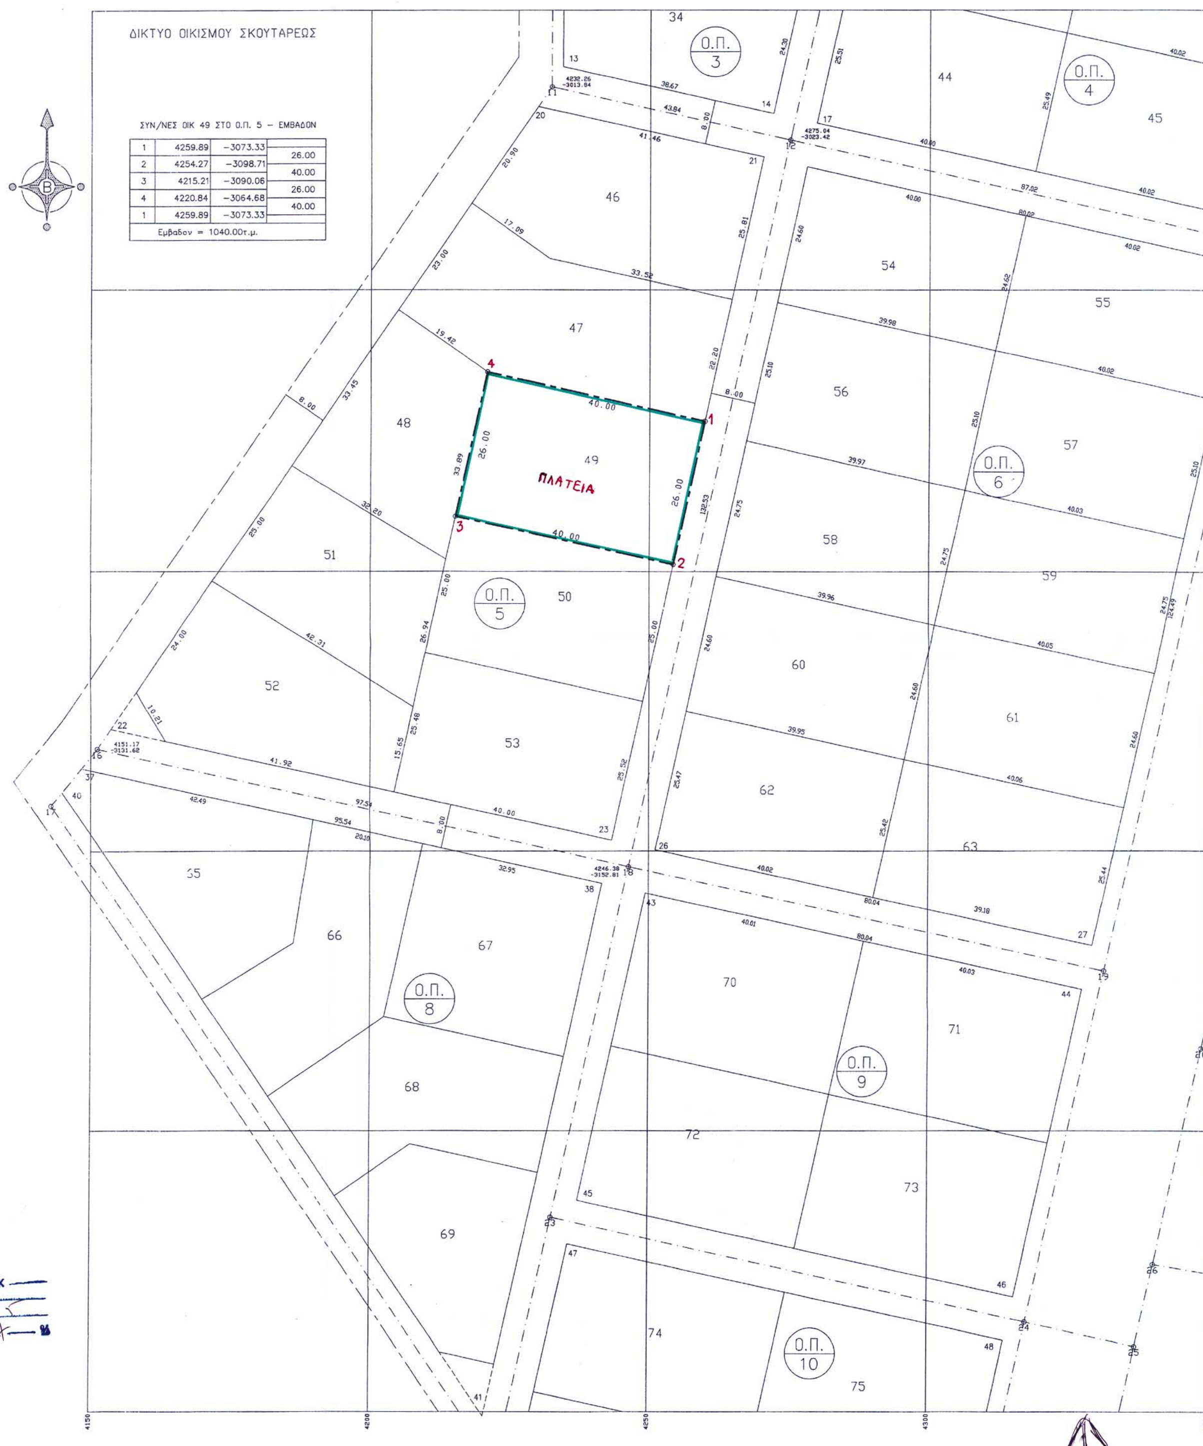


1	4259.89	−3073.33	
			26.00
2	4254.27	−3098.71	
			40.00
3	4215.21	−3090.06	
			26.00
4	4220.84	−3064.68	
			40.00
1	4259.89	−3073.33	
Εμβαδον = 1040.00τ.μ.			

ΣΕΡΡΩΝ

49 ΣΤΟ Ο.Π. 5 ΩΣ ΧΩΡΟΣ ΠΛΑΤΕΙΑΣ

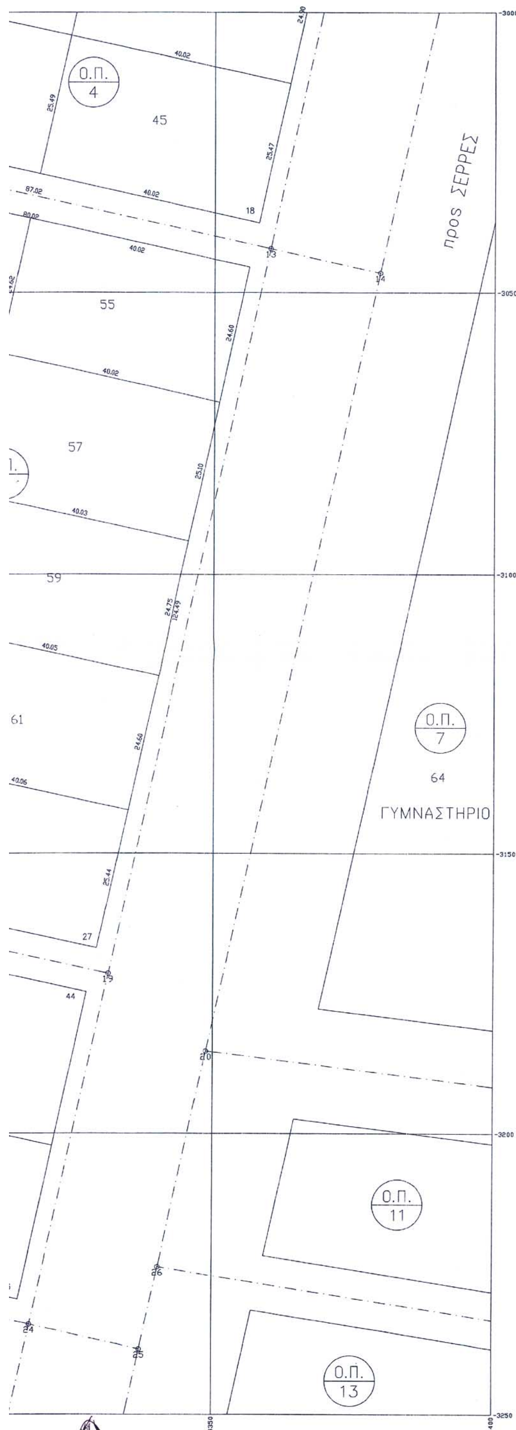

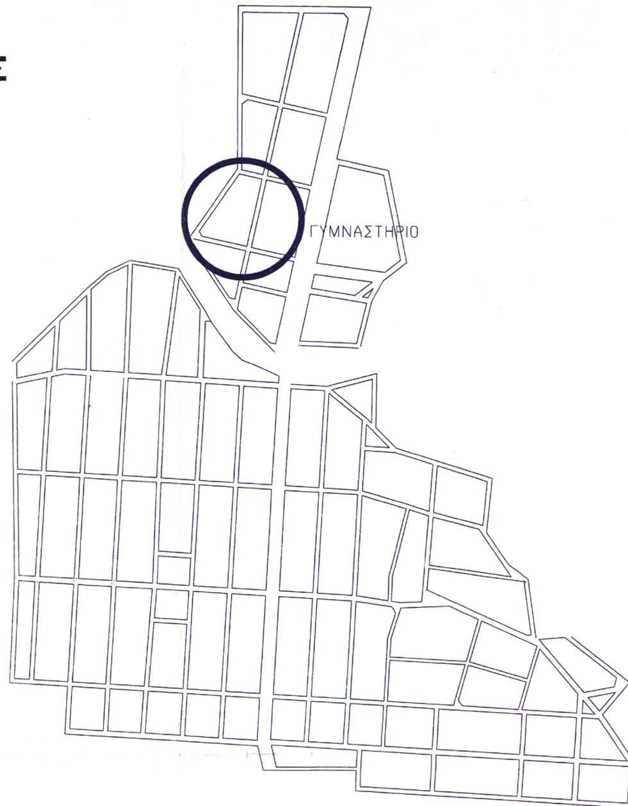

ΔΗΛΩΣΗ ΥΛΟΠΟΙΗΣΗΣ ΟΡΙΩΝ

Ο κάτωθι υπογεγραμμένος Ιωάννης Τσολακούδης Δήμαρχος Σκουτάρεως δηλώνω υπεύθυνα και εν γνώσει των συνεπειών του νόμου περί ψευδούς δηλώσεως ότι τα όρια του οικοπέδου με τα στοιχεία (1.2.3.4.1) υποδείχθησαν και υλοποιήθηκαν ορθά στο παρόν τοπογραφικό διάγραμμα

Ο δηλών

ΘΕΩΡΗΘΗΚΕ
Σέρρες 24-01-2005
Ο Διευθυντής

Απόστολος Πολυζίδης
Πολιτικός Μηχανικός

ΕΓΚΡΙΘΗΚΕ
με τη ΔΠ 4026/04/24-01-05
απόφαση Νομάρχη Σερρών



ΕΘΝΙΚΟ ΤΥΠΟΓΡΑΦΕΙΟ
Για τεχνικούς λόγους στο σχεδιάγραμμα έγινε σμίκρυνση κατά ποσοστό 37%

Συνοδευει την υπ' αρ. 212/2003
αποφαση του Δ.Σ. Σκουταρεως

Σκουταρι 20/01/2005

ο ΔΗΜΑΡΧΟΣ ΣΚΟΥΤΑΡΕΩΣ

ΙΩΑΝΝΗΣ ΤΣΟΛΑΚΟΥΔΗΣ

Σκουταρι 20/01/2005


Η Συντάξασα

Μπαρμπουτίδου Αικ.


ΕΛΛΗΝΙΚΗ ΔΗΜΟΚΡΑΤΙΑ
ΠΕΡΙΦΕΡΕΙΑ ΚΕΝΤΡΙΚΗΣ ΜΑΚΕΔΟΝΙΑΣ
ΝΟΜΑΡΧΙΑΚΗ ΑΥΤΟΔΙΟΙΚΗΣΗ ΣΕΡΡΩΝ
ΔΝΣΗ ΠΟΛΕΟΔΟΜΙΑΣ ΚΑΙ ΠΕΡΙΒΑΛΛΟΝΤΟΣ
Ν. ΣΕΡΡΩΝ
ΣΚΟΥΤΑΡΙ ΣΕΡΡΩΝ
ΧΑΡΑΚΤΗΡΙΣΜΟΣ ΟΙΚΟΠΕΔΟΥ 562 ΣΤ
ΔΙΚΤΥΟ ΟΙΚΙΣΜΟΥ ΣΚΟΥΤΑΡΕΩΣ
Ο.Π. 64
Ο.Π. 65
Ο.Π. 66
Ο.Π. 75
Ο.Π. 76
ΠΛΑΤΕΙΑ
562

ΕΡΡΩΝ

562 ΣΤΟ Ο.Π. 66 ΩΣ ΧΩΡΟΣ ΠΛΑΤΕΙΑΣ

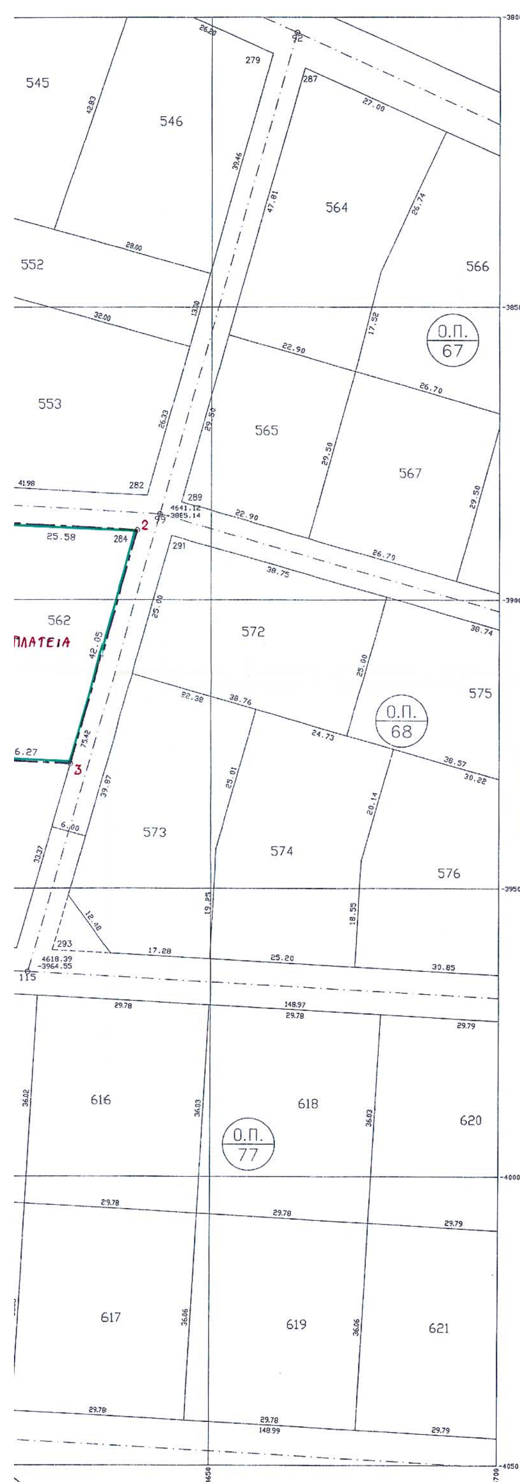





ΣΥΝ/ΝΕΣ ΟΙΚ 562 ΣΤΟ Ο/Π/ 66 – ΕΜΒΑΔΟΝ

1	4611.66	−3886.51	
			25.58
2	4637.20	−3887.93	
			42.05
3	4625.63	−3928.35	
			16.27
4	4609.38	−3927.45	
			41.00
1	4611.66	−3886.51	
Εμβαδον = 858.11τ.μ.			

ΔΗΛΩΣΗ ΥΛΟΠΟΙΗΣΗΣ ΟΡΙΩΝ

Ο κάτωθι υπογεγραμμένος Ιωάννης Τσολακούδης Δήμαρχος Σκουτάρεως δηλώνω υπεύθυνα και εν γνώσει των συνεπειών του νόμου περί ψευδούς δηλώσεως ότι τα όρια του οικοπέδου με τα στοιχεία (1.2.3.4.1) υποδείχθησαν και υλοποιήθηκαν ορθά στο παρόν τοπογραφικό διάγραμμα

Ο δηλών

ΕΘΝΙΚΟ ΤΥΠΟΓΡΑΦΕΙΟ
Για τεχνικούς λόγους στο σχεδιάγραμμα έγινε σμίκρυνση κατά ποσοστό 38 %

ΘΕΩΡΗΘΗΚΕ
Σέρρες 24-01-2005
Ο Διευθυντής

Απόστολος Πολυζίδης
Πολιτικός Μηχανικός

ΕΓΚΡΙΘΗΚΕ
με τη ΔΠ 4026/04/24-01-05
απόφαση Νομάρχη Σερρών



Συνοδευει την υπ' αρ. 212/2003 αποφαση του Δ.Σ. Σκουταρευ

Σκουτάρι 20/01/2005

Ο ΔΗΜΑΡΧΟΣ ΣΚΟΥΤΑΡΕΩΣ

ΙΩΑΝΝΗΣ ΤΣΟΛΑΚΟΥΔΗΣ

Σκουτάρι 20/01/2005

Η Συντάξασα

Μπαρμπουτίδου Αικ.